


Attikaabdeckung, baus.

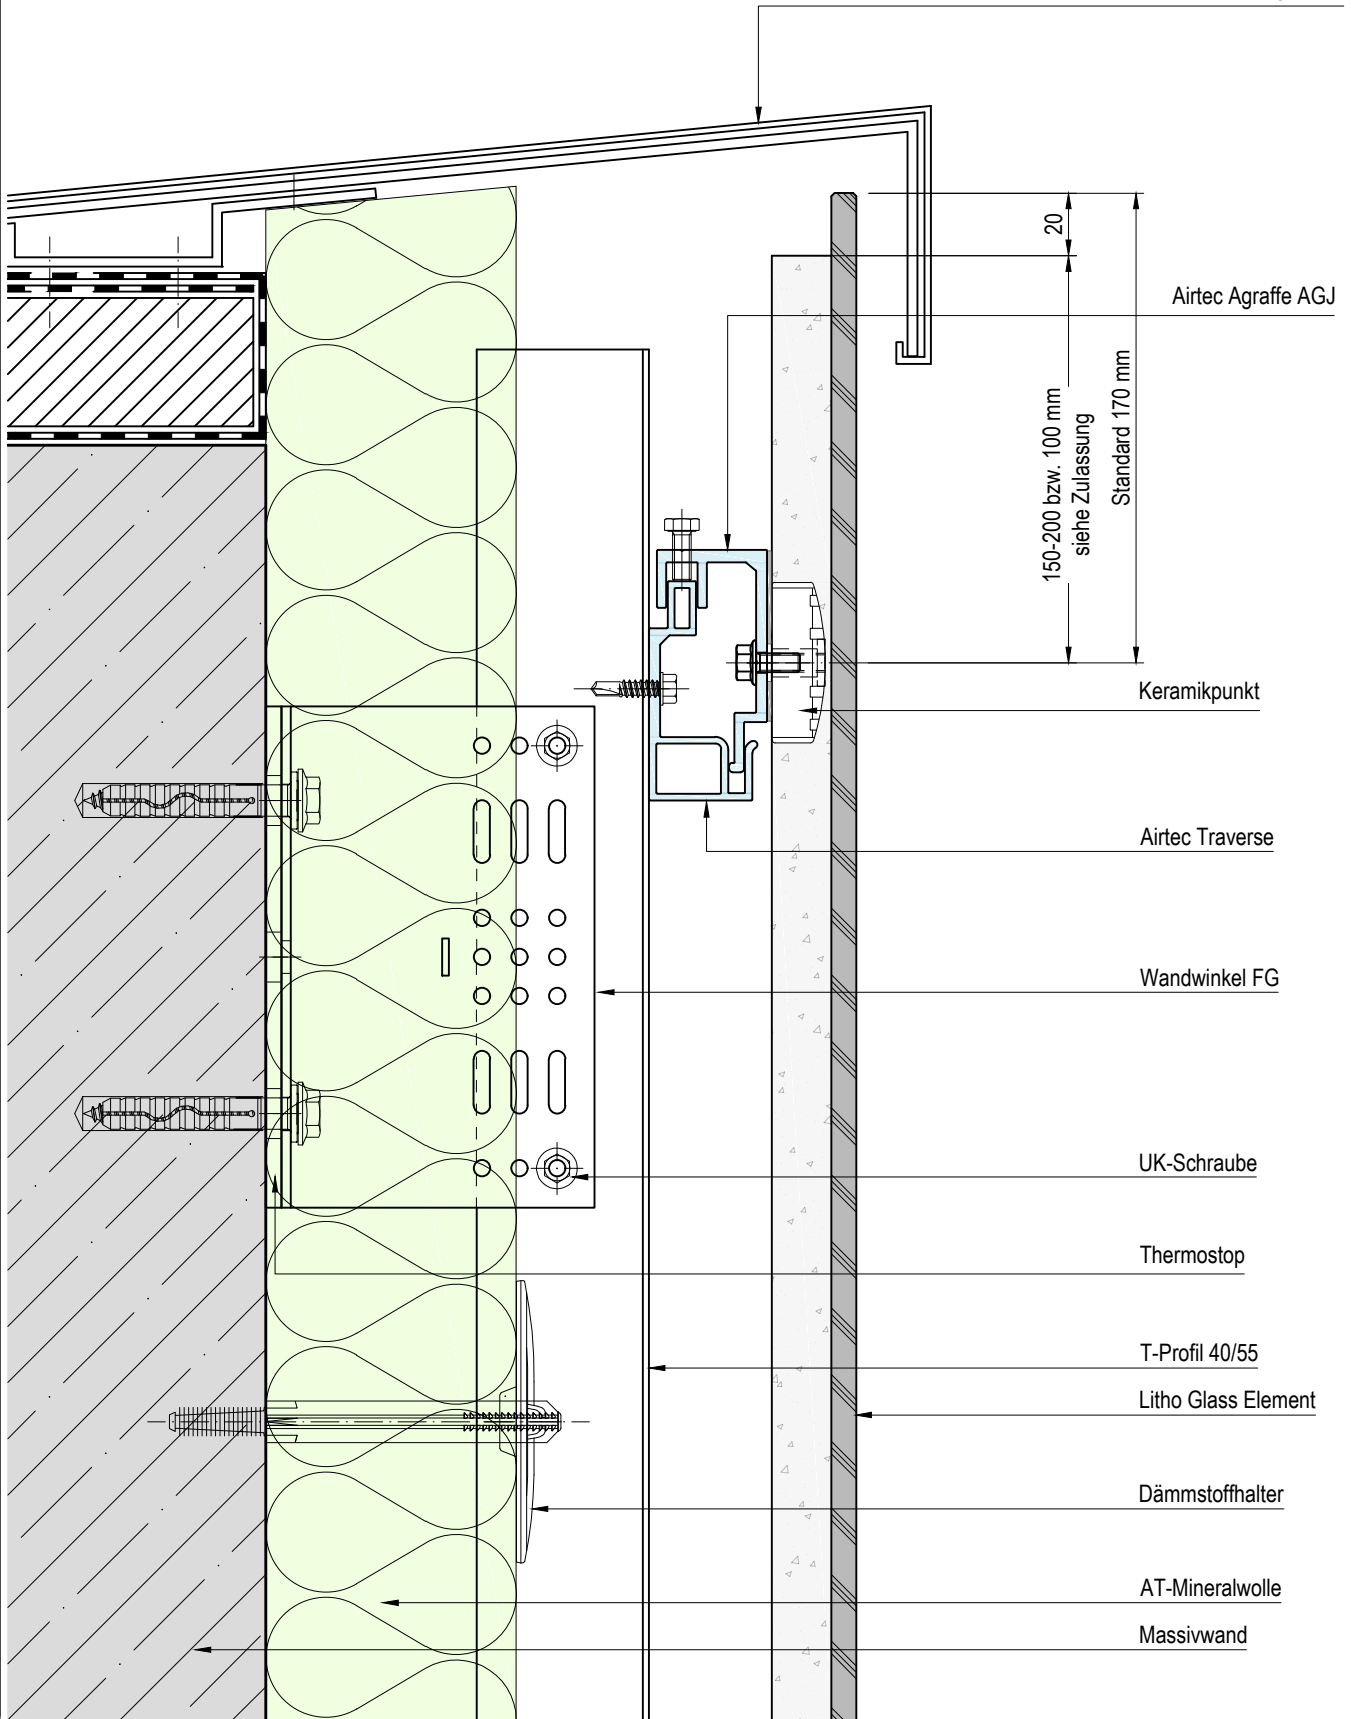

Detailbeschreibung:
Standard-Detail
System Litho Glass
ESG-H 8 mm auf Trägermaterial - nicht sichtbar befestigt

Aktualisierung / Stand:
16.03.2021

Maßstab:
1:2,5

Zeichnungs-Nr.:
591-0610

www.alsecco.de

kontakt@alsecco.com

alsecco GmbH
 Kupferstr.50
 D-36208 Wildeck
 Telefon 036922 / 88-0 Fax 036922 / 88 - 330

Vorlage Stand: 160321
 Dateiname: G:\CAD\Standard-Detail\591 - Litho Glass\591 - Standard-Detail_Litho Glass.dwg